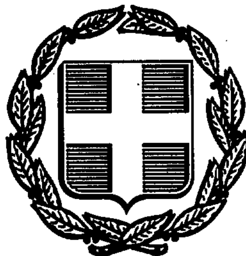


ΕΦΗΜΕΡΙΣ ΤΗΣ ΚΥΒΕΡΝΗΣΕΩΣ
ΤΗΣ ΕΛΛΗΝΙΚΗΣ ΔΗΜΟΚΡΑΤΙΑΣ

ΑΘΗΝΑ 9 ΔΕΚΕΜΒΡΙΟΥ 1992	ΤΕΥΧΟΣ ΤΕΤΑΡΤΟ	ΑΡΙΘΜΟΣ ΦΥΛΛΟΥ 1277

ΠΕΡΙΕΧΟΜΕΝΑ

ΠΟΛΕΟΔΟΜΙΑ

ΑΠΟΦΑΣΕΙΣ

Αριθ. 7035 (1)

Τροποποίηση του ρυμοτομικού σχεδίου πόλης Λάρισας με ανασχεδιασμό της οδού Θεοπόμπου.

Ο ΝΟΜΑΡΧΗΣ ΛΑΡΙΣΑΣ

Έχοντας υπόψη:

1. Τις διατάξεις του Ν.Δ/τος της 17ης Ιουλίου 1923, όπως μεταγενέστερα τροποποιήθηκαν και συμπληρώθηκαν και ειδικότερα τα άρθρα 3 και 70 αυτού.

2. Τις διατάξεις του Α.Ν. 314/1968 (ΦΕΚ 47/Α), όπως τροποποιήθηκαν και συμπληρώθηκαν με το υπ' αριθ. 1018/71 Ν.Δ/γμα (ΦΕΚ 220Α) και με την παρ. 3 του άρθρου 34 του Ν.1577/85 (ΦΕΚ 210Α).

3. Τις διατάξεις του υπ' αριθ. 183/1986 Π.Δ/τος (ΦΕΚ 70Α) και ειδικότερα το άρθρο 1 αυτού.

4. Την υπ' αριθ. 14/90 απόφαση του Δημοτικού Συμβουλίου.

5. Την υπ' αριθ. 365/1992 γνωμοδότηση του Συμβουλίου Χωροταξίας Οικισμού και Περιβάλλοντος, Νομού Λάρισας, όπως διατυπώθηκε στο πρακτικό της 14ης/1992 συνεδρίας.

Επειδή με την προτεινόμενη τροποποίηση α) ρυθμίζεται η κυκλοφορία σύμφωνα με το παλαιό σχέδιο και β) αποφεύγονται μεγάλες προσχωρώσεις - ρυμοτομίσεις επειδή ακολουθεί την υπάρχουσα διανομή οικοπέδων, αποφασίζουμε:

Άρθρο 1

Εγκρίνεται η τροποποίηση του ρυμοτομικού σχεδίου πόλης Λάρισας με ανασχεδιασμό των ρυμοτομικών γραμμών στην οδό Θεοπόμπου όπως ορίζεται στο τοπογραφικό διάγραμμα που συνοδεύει την παρούσα απόφαση.

Άρθρο 2


Η ισχύς της παρούσας απόφασης αρχίζει από τη δημοσίευσή της στην Εφημερίδα της Κυβερνήσεως.

Μετά την παραπάνω δημοσίευση η απόφαση μαζί με το σχετικό τοπογραφικό διάγραμμα που τη συνοδεύη να αναρτηθεί στο Δημοτικό Κατάστημα επί 15μερο για ενημέρωση.

Η παρούσα να δημοσιευθεί στην Εφημερίδα της Κυβερνήσεως μαζί με το σχετικό τοπογραφικό διάγραμμα.

Λάρισα, 16 Νοεμβρίου 1992

Ο Νομάρχης
ΑΝΔΡΕΑΣ ΕΞΑΔΑΚΤΥΛΟΣ

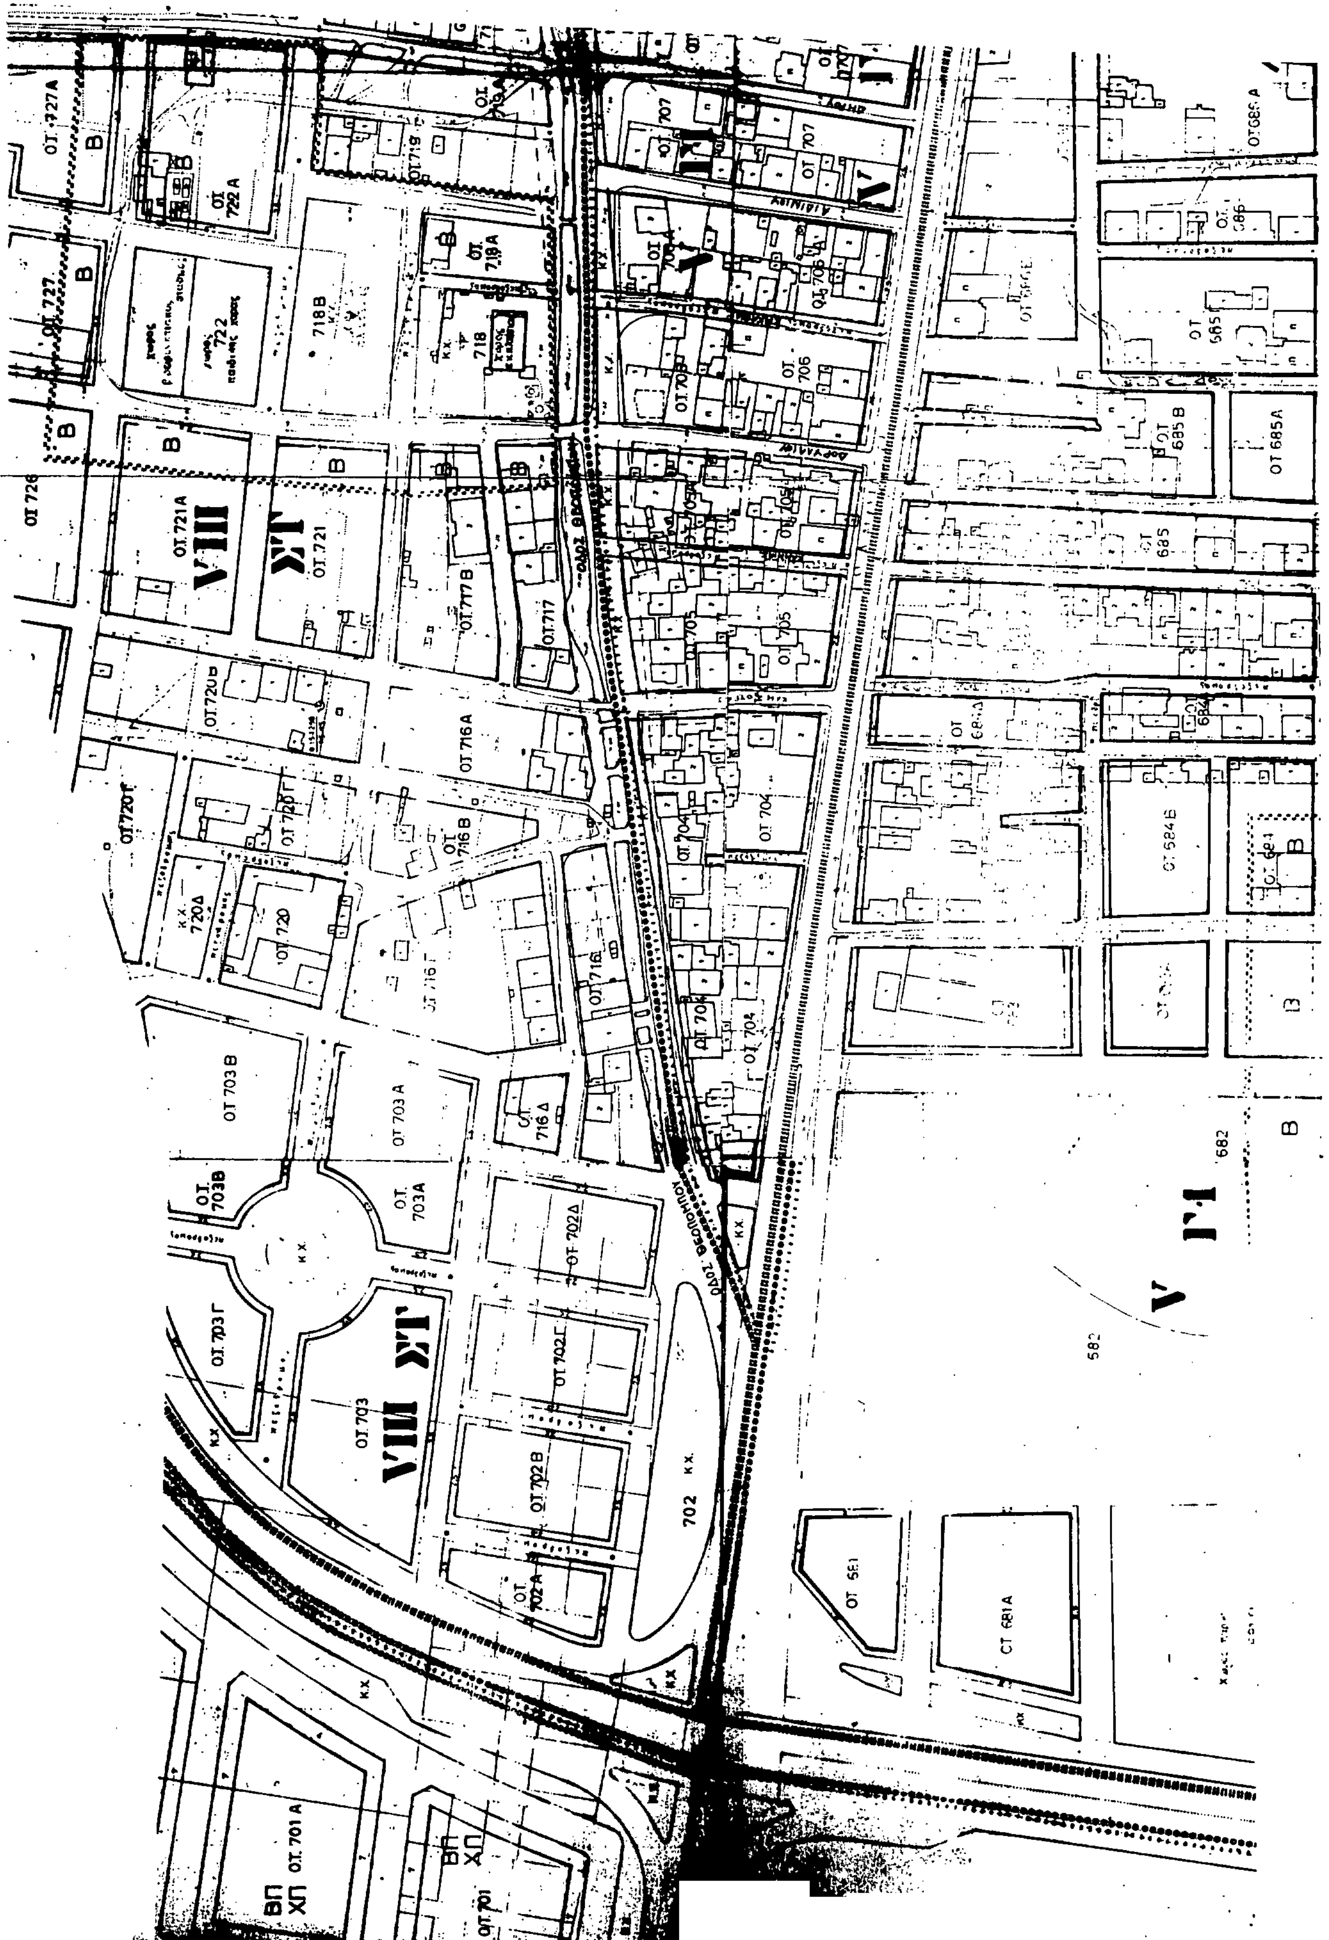

ΔΗΜΟΣ ΛΑΡΙΣΑΣ

Δ/ΝΣΗ ΤΕΧΝΙΚΗΣ ΥΠΗΡΕΣΙΑΣ
ΤΜΗΜΑ ΠΟΛΕΟΔΟΜΙΑΣ
ΓΡΑΦΕΙΟ ΣΧΕΔΙΟΥ ΠΟΛΗΣ &
ΚΥΚΛΟΦΟΡΙΑΚΩΝ ΡΥΘΜΙΣΕΩΝ

2
1:500

ΤΟΠΟΓΡΑΦΙΚΟ ΔΙΑΓΡΑΜΜΑ
ΤΡΟΠΟΠΟΙΗΣΗ ΣΧΕΔΙΟΥ ΠΟΛΗΣ ΛΑΡΙΣΑΣ
ΣΤΟ Ο.Τ. ΠΙΝ.6.03,7.03,8.03
ΣΥΝΟΙΚΙΣΜΟΣ ΑΓ.ΘΩΜΑΣ, ΦΙΛΙΠΠΟΥΠΟΛΗ
ΘΕΜΑ: ΑΝΑΣΧΕΔΙΑΣΜΟΣ ΤΗΣ ΟΔΟΥ ΘΕΟΠΟΜΠΟΥ ΜΕ 18.00μ. ΠΛΑΤΟΣ

Το παρον συνοδευει την υπ αριθμ ΤΟ35/92 αποφαση Νομάρχη Λαρισας


Λαρισα 16.11.1992

Η ΠΡΟΪΣΤΑΜΕΝΗ


Ο ΣΥΝΤΑΞΑΣ
ΣΑΡΑΤΣΗΣ ΓΕΩΡΓΙΟΣ


ΘΕΩΡΗΘΗΚΕ
Λαρισα
Η Δ/ντρια Τεχν. Υπηρεσίας
Μ. ΑΓΓΑΛΙΩΤΟΥ
Αρχιτ. Μηχ/κός

ΔΙΕΥΘΥΝΣΗ ΤΕΧΝΙΚΗΣ ΥΠΗΡΕΣΙΑΣ ΔΗΜΟΣ ΛΑΡΙΣΑΣ

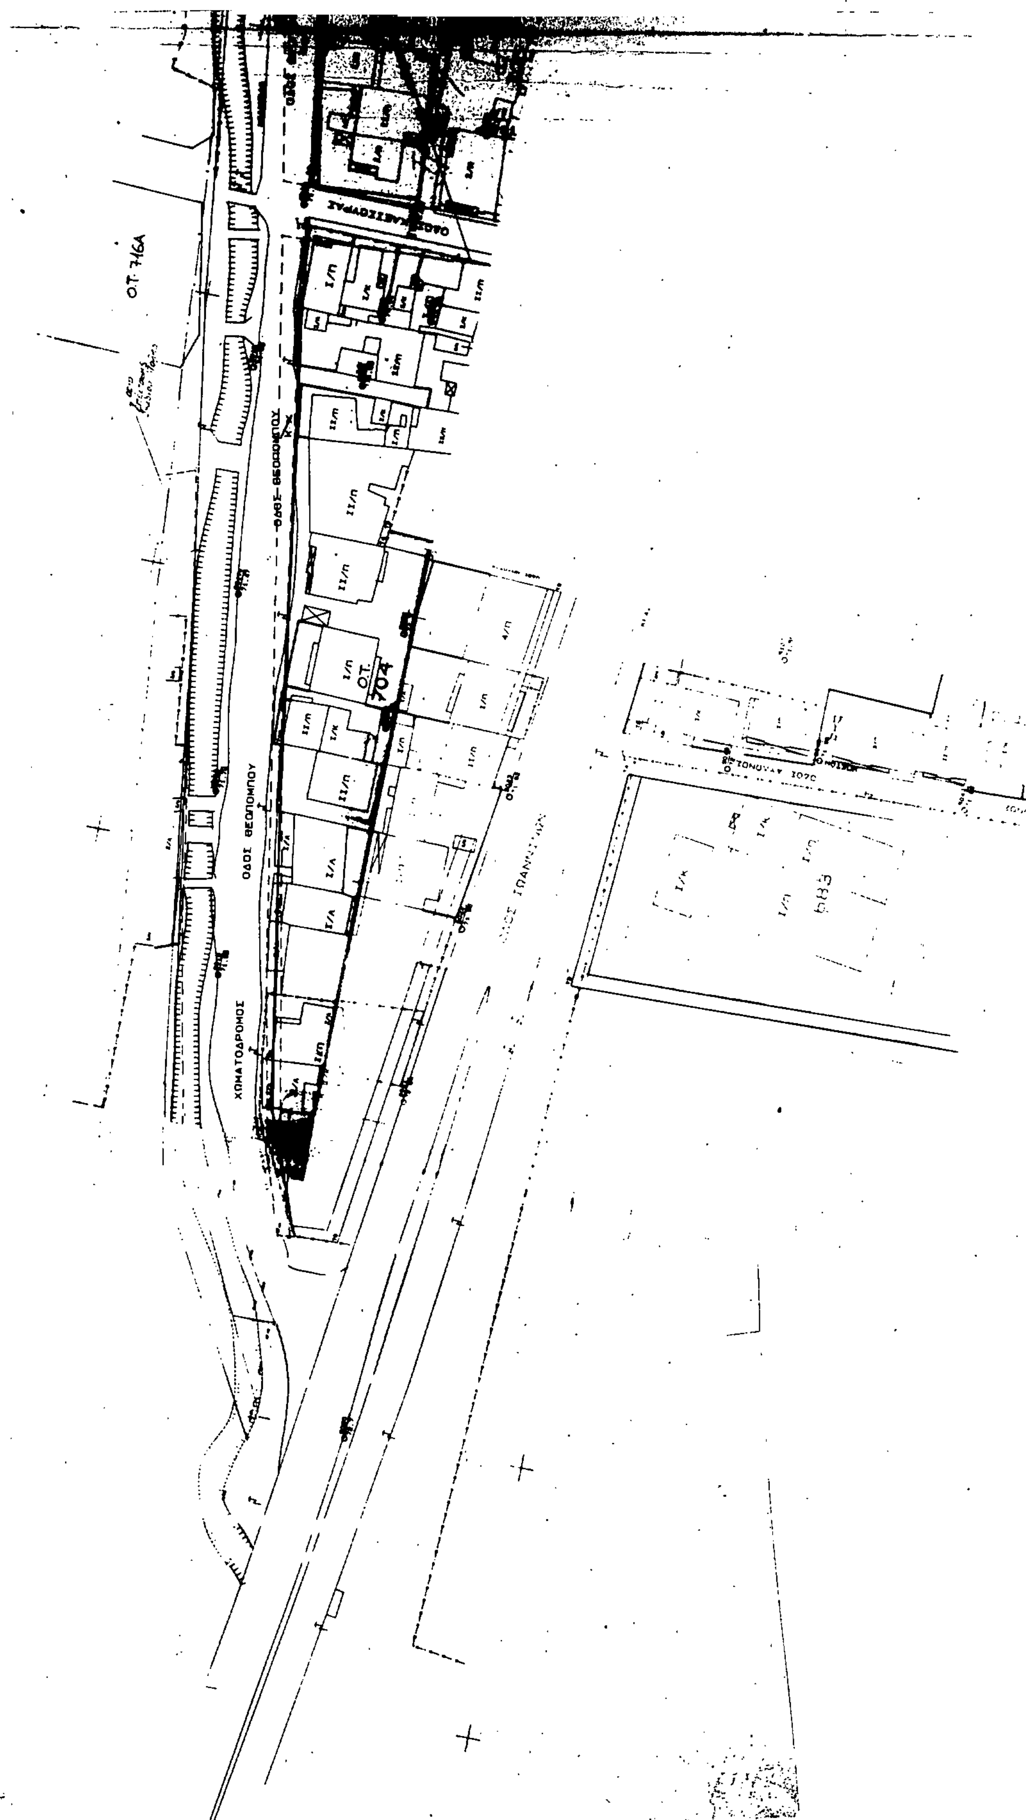

Ο.Τ. 716Α
ΟΔΟΣ ΘΕΟΠΟΜΠΟΥ
ΧΩΜΑΤΟΔΡΟΜΟΣ
Ο.Τ. 704

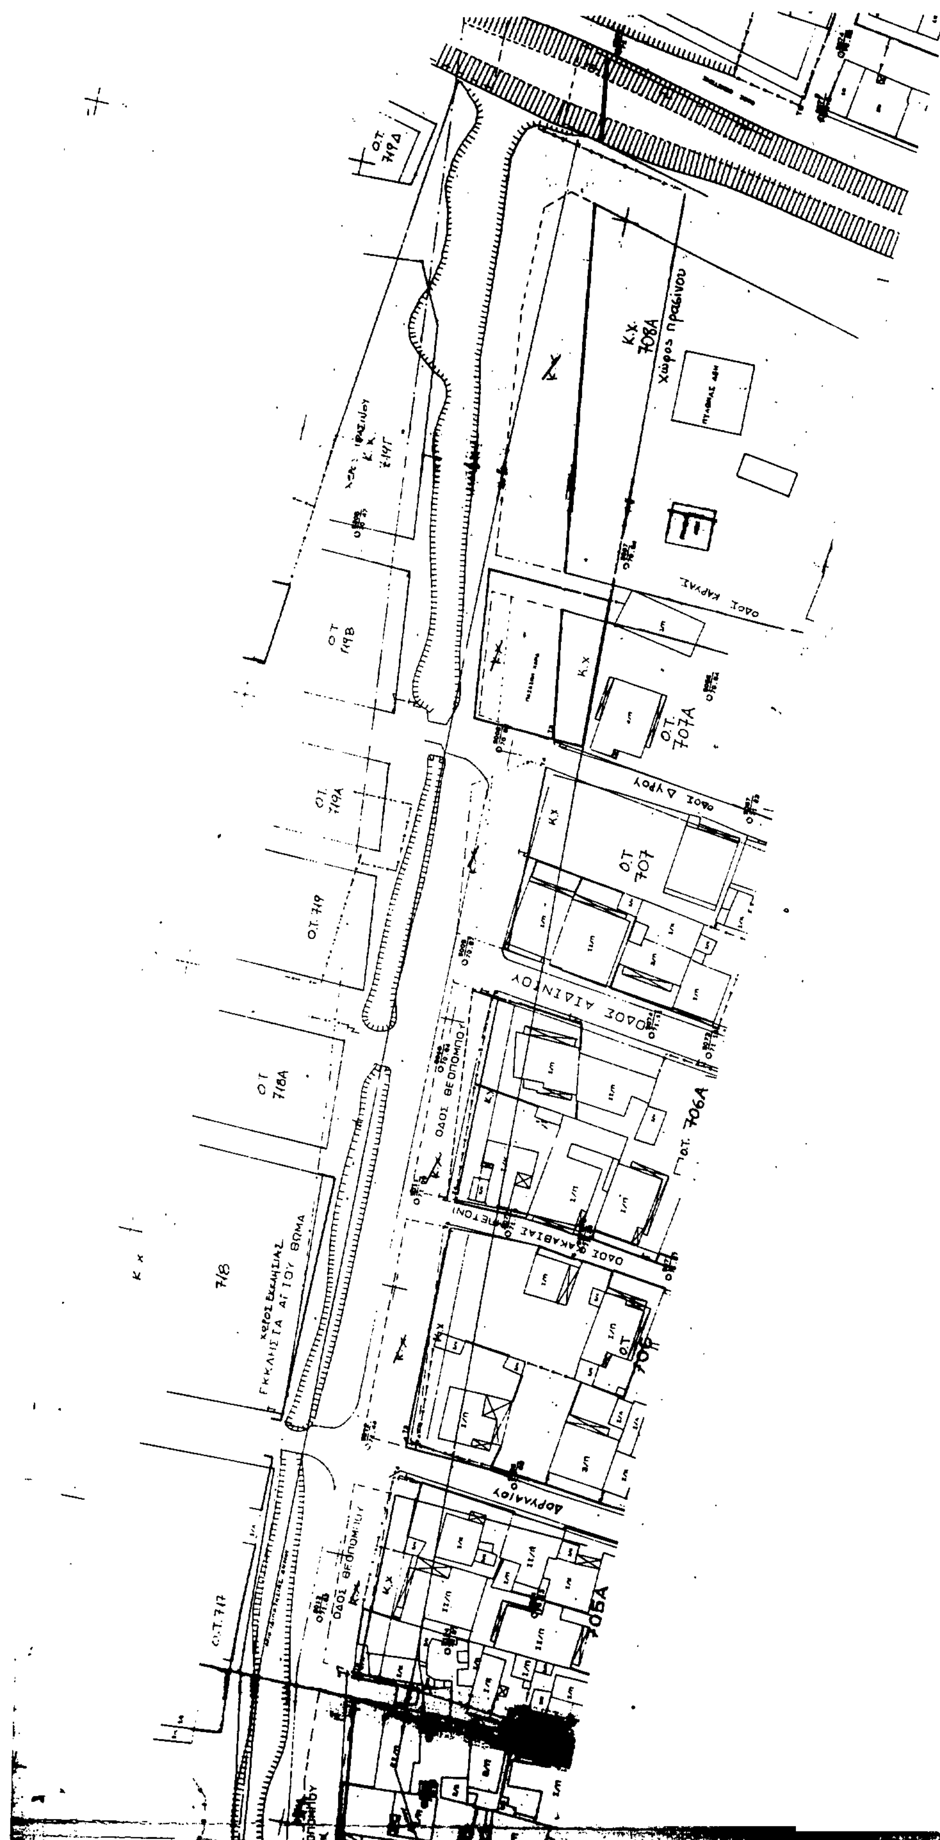
Ο.Τ. 719Δ
Κ.Χ. 708Α
Χώρος πρασίνου
ΟΔΟΣ ΚΑΡΥΑΣ
Ο.Τ. 719Β
Ο.Τ. 707Α
ΟΔΟΣ ΔΥΡΟΥ
Ο.Τ. 719Α
Ο.Τ. 707
Ο.Τ. 719
ΟΔΟΣ ΑΙΔΙΝΙΟΥ
Ο.Τ. 718Α
ΟΔΟΣ ΘΕΟΠΟΜΠΟΥ
Ο.Τ. 706Α
ΟΔΟΣ ΦΑΚΙΑΣ
718
ΕΚΚΛΗΣΙΑ ΑΓΙΟΥ ΘΩΜΑ
ΔΟΡΥΛΑΙΟΥ
Ο.Τ. 717
706Α

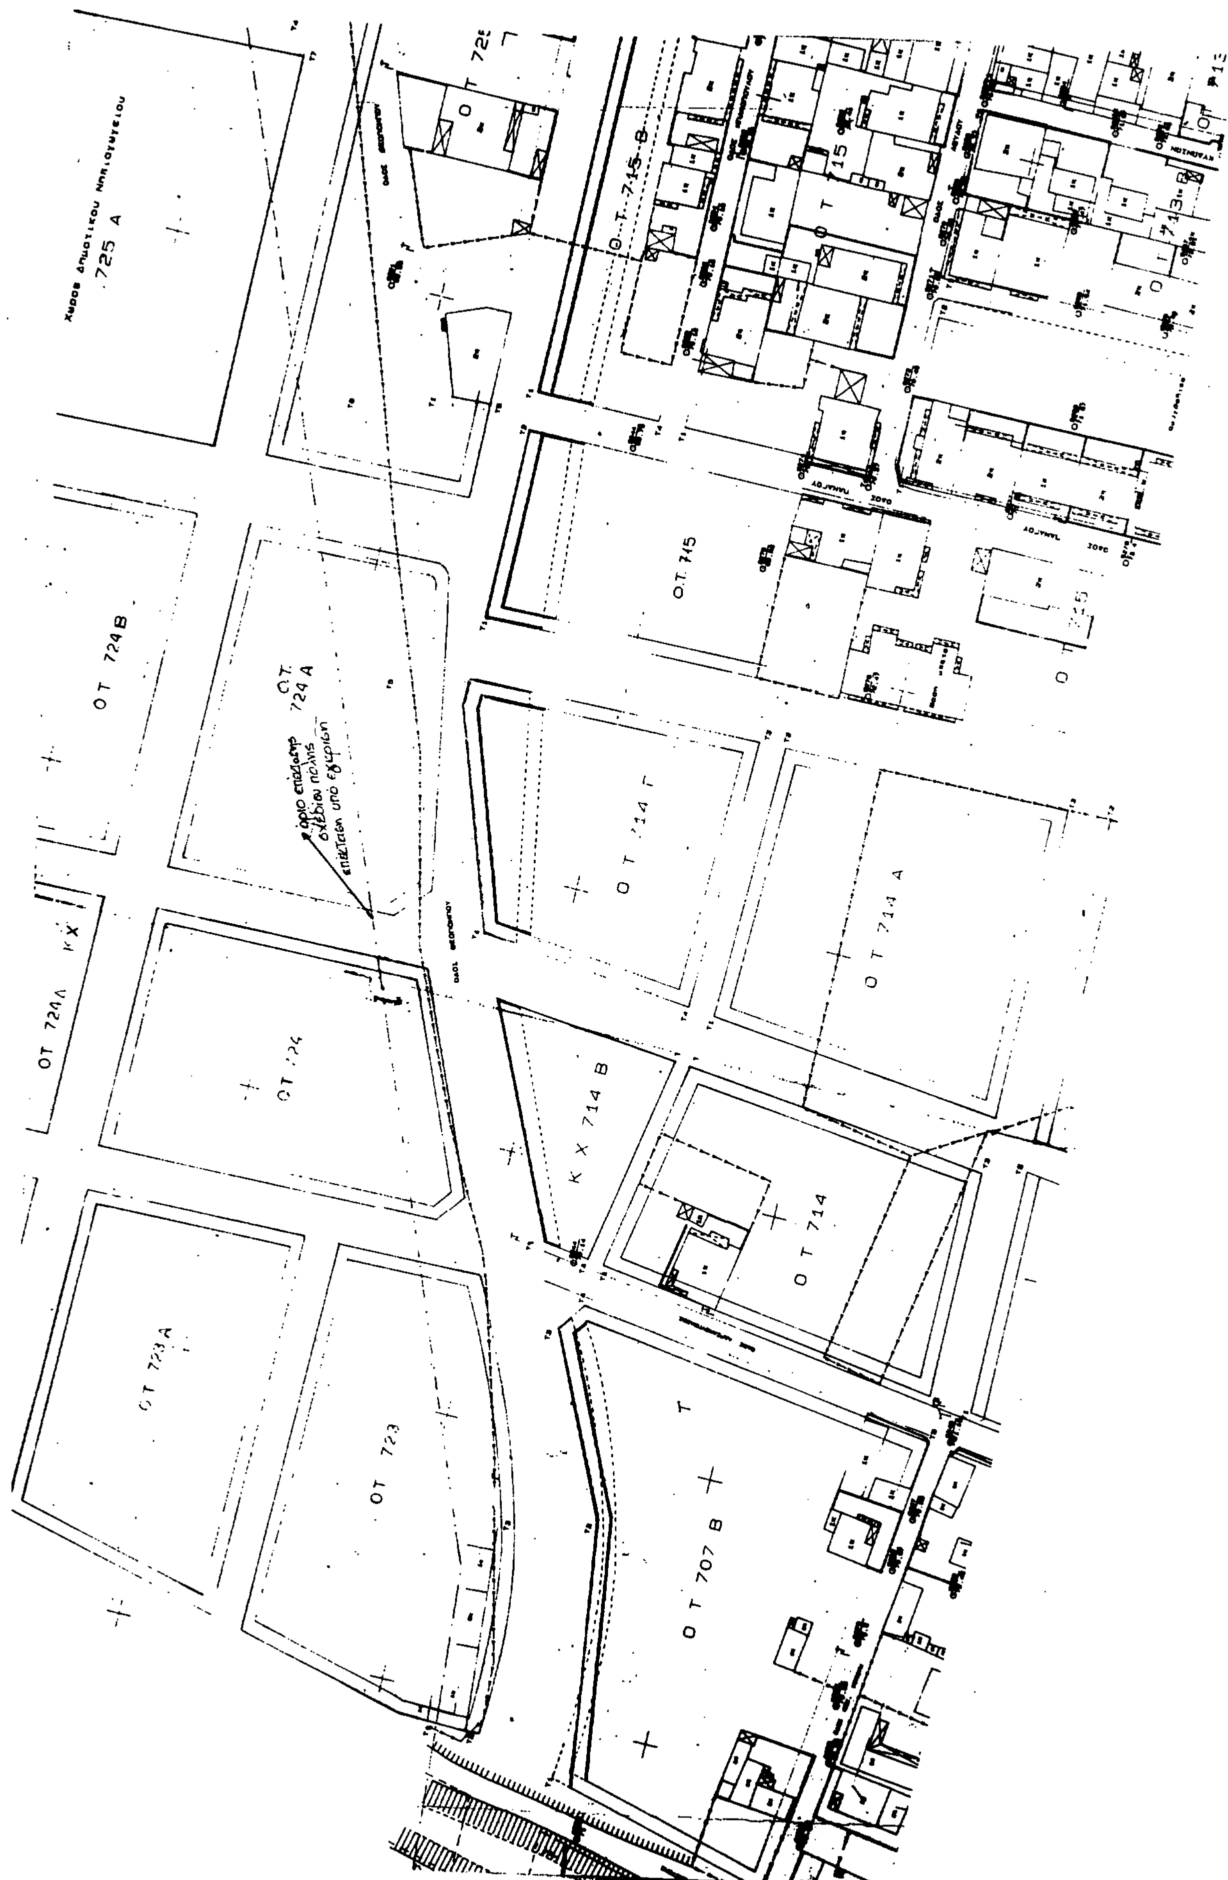
725 Α
ΟΤ 724 Β
Ο.Τ. 724 Α
ΟΤ 724Λ
ΚΧ
ΟΤ 724
ΟΤ 723Α
ΟΤ 723
Ο.Τ. 715 Β
Ο.Τ. 715
ΟΤ 714 Γ
ΟΤ 714 Α
ΚΧ 714 Β
ΟΤ 714
ΟΤ 707 Β

ΔΗΜΟΣ ΛΑΡΙΣΑΣ

Δ/ΝΣΗ ΤΕΧΝΙΚΗΣ ΥΠΗΡΕΣΙΑΣ
ΤΜΗΜΑ ΠΟΛΕΟΔΟΜΙΑΣ
ΓΡΑΦΕΙΟ ΣΧΕΔΙΟΥ ΠΟΛΗΣ &
ΚΥΚΛΟΦΟΡΙΑΚΩΝ ΡΥΘΜΙΣΕΩΝ



ΤΟΠΟΓΡΑΦΙΚΟ ΔΙΑΓΡΑΜΜΑ
ΤΡΟΠΟΠΟΙΗΣΗ ΣΧΕΔΙΟΥ ΠΟΛΗΣ ΛΑΡΙΣΑΣ
ΣΤΟ Ο.Τ. .... ΠΙΝ. 6.03, 7.03, 8.03
ΣΥΝΟΙΚΙΣΜΟΣ ΑΓ. ΘΩΜΑΣ, ΦΙΛΙΠΠΟΥΠΟΛΗ
ΘΕΜΑ: ΑΝΑΣΧΕΔΙΑΣΜΟΣ ΤΗΣ ΟΔΟΥ ΘΕΟΠΟΜΠΟΥ
ΜΕ 18.00μ. ΠΛΑΤΟΣ

Το παρον συνοδευει την υπ αριθμ
7035/92 αποφαση Νομάρχη Λαρισας

Λαρισα 16.11.92

Η ΠΡΟΙΣΤΑΜΕΝΗ

Ο ΣΥΝΤΑΞΑΣ
ΣΑΡΑΤΣΗΣ ΓΕΩΡΓΙΟΣ
Αρχιτέκτων Μηχ. ΠΕ4 με Α' βαθμό

ΘΕΩΡΗΘΗΚΕ
Λαρισα
Η Δ/ντρια Τεχν. Υπηρεσίας

Μ. ΑΤΣΑΛΙΩΤΟΥ
Αρχ/των Μηχ/κός

ΚΧ. 757Α

ΚΧ. 757

ΟΔΟΣ ΚΑΤΣΙΜΙΧΑΛΗ

ΟΔΟΣ ΣΤΑΥΡΟΥ ΞΕΝΗ

ΟΔΟΣ ΖΙΩΤΑ

Αριθ. 7196 (2)

Τροποποίηση του ρυμοτομικού σχεδίου πόλης Λάρισας στα Ο.Τ. 1026, 1727, 1728, 1729, 1730, 1731 και 1732 στη Ν. Σμύρνη.

Ο ΝΟΜΑΡΧΗΣ ΛΑΡΙΣΑΣ

Έχοντας υπόψη:

1. Τις διατάξεις του Ν.Δ/τος της 17ης Ιουλίου 1923 όπως μεταγενέστερα τροποποιήθηκαν και συμπληρώθηκαν και ειδικότερα τα άρθρα 3 και 70 αυτού.

2. Τις διατάξεις του Α.Ν. 314/1968 (ΦΕΚ 47Α) όπως τροποποιήθηκαν και συμπληρώθηκαν με το υπ' αριθ. 1018/71 Ν.Δ/γμα (ΦΕΚ 220Α) και με την παρ. 3 του άρθρου 34 του Ν.1577/85 (ΦΕΚ 210Α).

3. Τις διατάξεις του υπ' αριθ. 183/1986 Π.Δ/τος (ΦΕΚ 70Α) και ειδικότερα το άρθρο 1 αυτού.

4. Την υπ' αριθ. 335/1992 απόφαση του Δημοτικού Συμβουλίου.

5. Την υπ' αριθ. 333/1992 γνωμοδότηση του Συμβουλίου Χωροταξίας Οικισμού και Περιβάλλοντος, Νομού Λάρισας, όπως διατυπώθηκε στο πρακτικό της 13ης/1992 συνεδρίας.

Επειδή με την προτεινόμενη τροποποίηση α) γίνεται έγκριση νέων δρόμων για να ποκτήσουν πρόσωπο τυφλά οικόπεδα, β) αποφεύγονται ρυμοτομίσεις ή προσκηρώσεις μικρών τμημάτων και γ) καταργούνται μικρές ζώνες Κ.Χ. που προβλέπονται σε υπάρχοντες δρόμους μικρού πλάτους, αποφασίζουμε:

Άρθρο 1

Εγκρίνεται η τροποποίηση του ρυμοτομικού σχεδίου πόλης Λάρισας στα Ο.Τ. 1026, 1727, 1728, 1729, 1730, 1731 και 1732 στη Ν. Σμύρνη, σύμφωνα με το σκεπτικό της παρούσης απόφασης και ειδικώτερα όπως ορίζεται στο τοπογραφικό διάγραμμα που συνοδεύει την παρούσα απόφαση.

Άρθρο 2

Η ισχύς της παρούσας απόφασης αρχίζει από τη δημοσίευσή της στην Εφημερίδα της Κυβερνήσεως.


Μετά την παραπάνω δημοσίευση η απόφαση μαζί με το σχετικό τοπογραφικό διάγραμμα που τη συνοδεύη να αναρτηθεί στο Δημοτικό Κατάστημα επί 15μερο για ενημέρωση.

Η παρούσα να δημοσιευθεί στην Εφημερίδα της Κυβερνήσεως μαζί με το σχετικό τοπογραφικό διάγραμμα.

Λάρισα, 12 Νοεμβρίου 1992

Ο Νομάρχης

ΑΝΔΡΕΑΣ ΕΞΑΔΑΚΤΥΛΟΣ

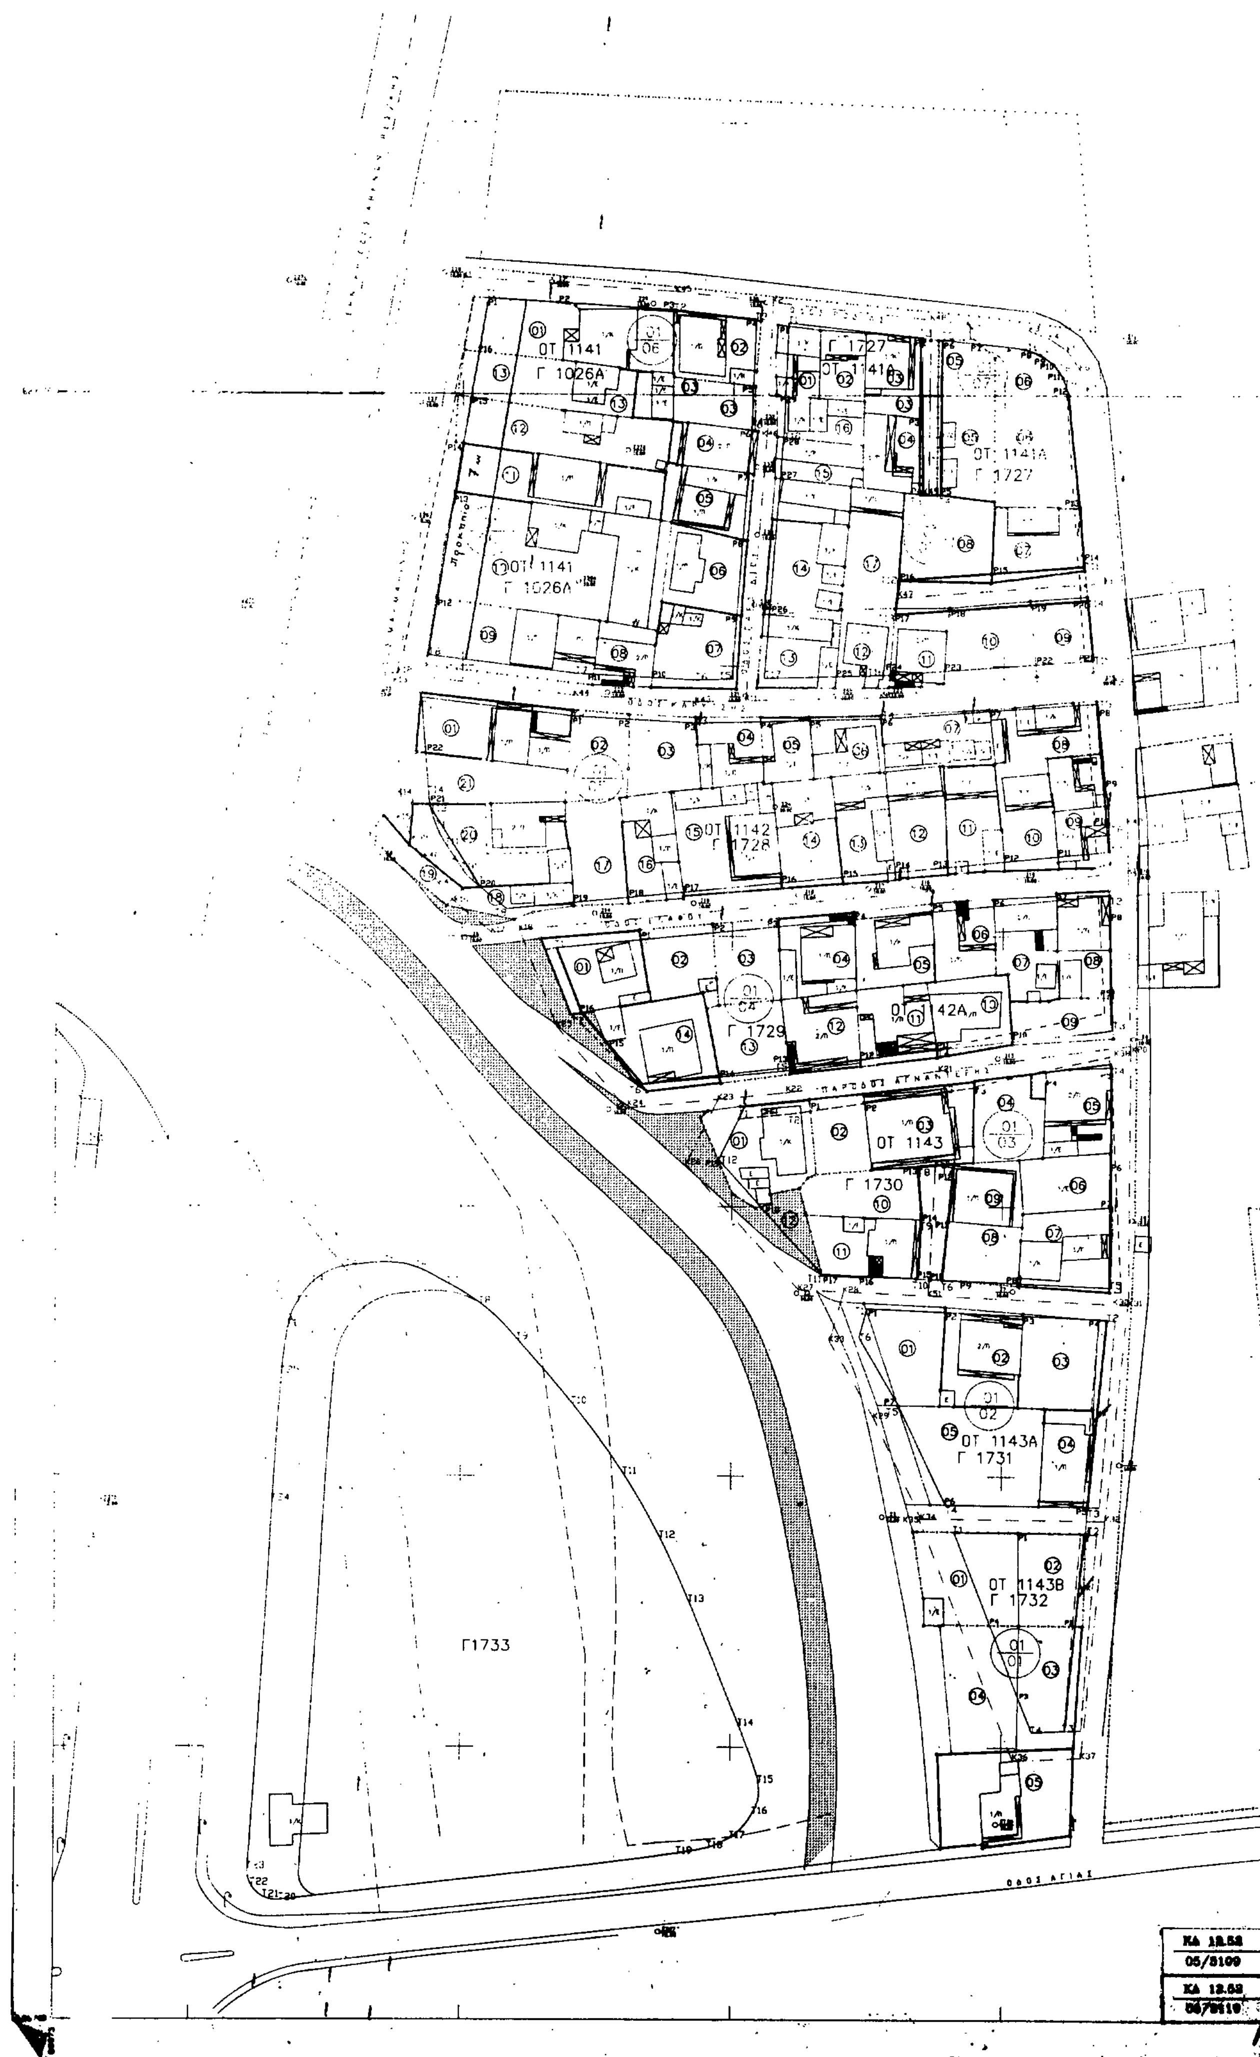
ΟΤ 1141
Γ 1026Α
Γ 1727
ΟΤ 1141Α
Γ 1727
ΟΤ 1142
Γ 1728
Γ 1729
ΟΤ 1143
Γ 1730
ΟΤ 1143Α
Γ 1731
ΟΤ 1143Β
Γ 1732
Γ1733
ΚΑ 13.52
05/3109
ΚΑ 13.52

ΟΤ 1066

ΟΤ 1054 Ε

VIII
ΣΤ

1054 Δ

Γ1025α

Γ 80137/88

5 Δεκεμβρίου 1988

Δ/ντης

Ν. ΚΟΚΚΟΤΑΚΗΣ

Γ1026α

Γ1727

VIII

ΣΤ

ΚΑΡΥΤΣΗ

Γ1728

ΕΛΑΦΟΥ

Γ1729

Γ1730

Γ1731

Γ1025α

ΔΗΜΟΣ ΛΑΡΙΣΑΣ

Δ/ΝΣΗ ΤΕΧΝΙΚΗΣ ΥΠΗΡΕΣΙΑΣ
ΤΜΗΜΑ ΠΟΛΕΟΔΟΜΙΑΣ
ΓΡΑΦΕΙΟ ΣΧΕΔΙΟΥ ΠΟΛΗΣ &
ΚΥΚΛΟΦΟΡΙΑΚΩΝ ΡΥΘΜΙΣΕΩΝ

ΤΟΠΟΓΡΑΦΙΚΟ ΔΙΑΓΡΑΜΜΑ

ΤΡΟΠΟΠΟΙΗΣΗ ΣΧΕΔΙΟΥ ΠΟΛΗΣ ΛΑΡΙΣΑΣ
ΣΤΟ Ο.Τ. Γ 1026 Α Γ 1727, Γ 1728, Γ 1729, Γ 1730, Γ 1731, Γ 1732 ΠΙΝ. 1304, 1305
ΣΥΝΟΙΚΙΣΜΟΣ Ν. ΣΜΥΡΝΗ

ΘΕΜΑ 1) Έγκριση δρόμων διανομής στα ΟΤ Γ 1727 και Γ 1730
2) Προσαρμογή των ΡΓ στα όρια ιδιοκτησιών στα ΟΤ Γ 1727, Γ 1728, Γ 1729, Γ 1730, Γ 1026 Α.
3) Κατάργηση ζωνών Κ.Χ στα ΟΤ Γ 1731 και Γ 1732

Το παρόν συνοδεύει την υπ αριθμ. 2196/92 απόφαση Νομάρχη Λαρισας

Λαρισα 12-11-1992

Ο ΣΥΝΤΑΞΑΣ

Η ΠΡΟΪΣΤΑΜΕΝΗ

ΘΕΩΡΗΘΗΚΕ
Λαρισα

Η Δ/ντρια Τεχν. Υπηρεσ.

Μ. ΑΤΡΑΝΤΟΥ

Αριθ. 8090 (3)

Τροποποίηση του ρυμοτομικού σχεδίου πόλης Λάρισας με ανασχεδιασμό των Ο.Τ. 2448, 2450, 2399, 2449Ρ, 2389.

Ο ΝΟΜΑΡΧΗΣ ΛΑΡΙΣΑΣ

Έχοντας υπόψη:

1. Τις διατάξεις του Ν.Δ/τος της 17ης Ιουλίου 1923 όπως μεταγενέστερα τροποποιήθηκαν και συμπληρώθηκαν και ειδικότερα τα άρθρα 3 και 70 αυτού.

2. Τις διατάξεις του Α.Ν. 314/1968 (ΦΕΚ 47Α) όπως τροποποιήθηκαν και συμπληρώθηκαν με το υπ' αριθ. 1018/71 Ν.Δ/γμα (ΦΕΚ 220Α) και με την παρ. 3 του άρθρου 34 του Ν.1577/85 (ΦΕΚ 210Α).

3. Τις διατάξεις του υπ' αριθ. 183/1986 Π.Δ/τος (ΦΕΚ 70Α) και ειδικότερα το άρθρο 1 αυτού.

4. Την υπ' αριθ. 249/1992 απόφαση του Δημοτικού Συμβουλίου.

5. Την υπ' αριθ. 342/1992 γνωμοδότηση του Συμβουλίου Χωροταξίας Οικισμού και Περιβάλλοντος, Νομού Λάρισας, όπως διατυπώθηκε στο πρακτικό της 13ης/1992 συνεδρίας.

Επειδή με την προτεινόμενη τροποποίηση επιτρέπει την πλήρη εκμετάλευση των νέων οικοπέδων του προκύπτουν από την πράξη εφαρμογής, σύμωνα με τους όρους δόμησης και επειδή δεν έχουν με μείωση των ΚΧ, αποφασίζουμε:

Άρθρο 1

Εγκρίνεται η τροποποίηση του ρυμοτομικού σχεδίου πόλης Λάρισας των Ο.Τ. 2448, 2450, 2399, 2389 και 2449Ρ, όπως ορίζεται στο τοπογραφικό διάγραμμα που συνοδεύει την παρούσα απόφαση.

Άρθρο 2


Η ισχύς της παρούσας απόφασης αρχίζει από τη δημοσιευσή της στην Εφημερίδα της Κυβερνήσεως.

Μετά την παραπάνω δημοσίευση η απόφαση μαζί με το σχετικό τοπογραφικό διάγραμμα που τη συνοδεύη να αναρτηθεί στο Δημοτικό Κατάστημα επί 15μερο για ενημέρωση.

Η παρούσα να δημοσιευθεί στην Εφημερίδα της Κυβερνήσεως μαζί με το σχετικό τοπογραφικό διάγραμμα.

Λάρισα, 12 Νοεμβρίου 1992

Ο Νομάρχης
ΑΝΔΡΕΑΣ ΕΞΑΔΑΚΤΥΛΟΣ

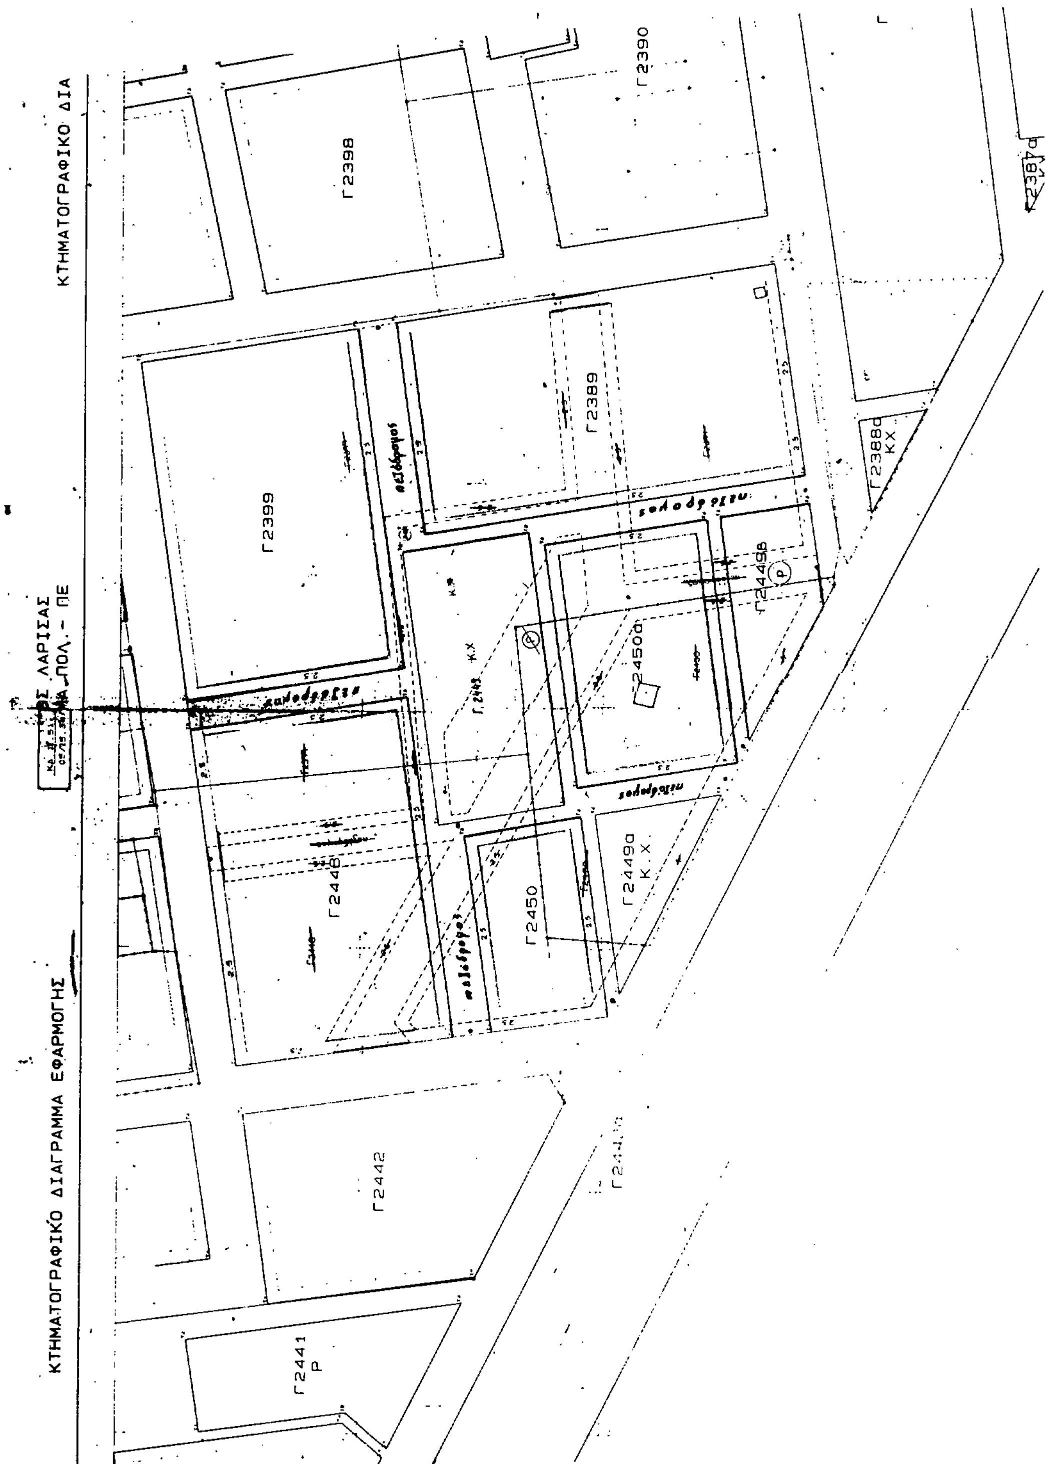
ΚΤΗΜΑΤΟΓΡΑΦΙΚΟ ΔΙΑΓΡΑΜΜΑ ΕΦΑΡΜΟΓΗΣ
ΚΤΗΜΑΤΟΓΡΑΦΙΚΟ ΔΙΑ
Γ2390
Γ2398
Γ2399
Γ2389
Γ2388α
ΚΧ
Γ2449β
Γ2450α
Κ.Χ
Γ2448
Γ2450
Γ2449α
Κ.Χ.
Γ2442
Γ2441
Ρ

ΔΗΜΟΣ ΛΑΡΙΣΑΣ
Δ/ΝΣΗ ΤΕΧΝΙΚΗΣ ΥΠΗΡΕΣΙΑΣ
ΤΜΗΜΑ ΠΟΛΕΟΔΟΜΙΑΣ
ΓΡΑΦΕΙΟ ΣΧΕΔΙΟΥ ΠΟΛΗΣ &
ΚΥΚΛΟΦΟΡΙΑΚΩΝ ΡΥΘΜΙΣΕΩΝ

ΤΟΠΟΓΡΑΦΙΚΟ ΔΙΑΓΡΑΜΜΑ
ΤΡΟΠΟΠΟΙΗΣΗ ΣΧΕΔΙΟΥ ΠΟΛΗΣ ΛΑΡΙΣΑΣ
ΣΤΟ Ο.Τ. ΠΙΝ. 1217 - 1317
ΣΥΝΟΙΚΙΣΜΟΣ ΑΒΕΡΩΦ

ΘΕΜΑ: ΑΝΑΣΧΕΔΙΑΣΜΟΣ Ο.Τ Γ 2448 - Γ 2450
Γ 2399 - Γ 2449 (Ρ)
Γ 2389

Το παρον συνοδευει την υπ αριθμ 8040/92 αποφαση Νομαρχη Λαρισας

Λαρισα 12 - 11 - 1992

Ο ΣΥΝΤΑΞΑΣ
ΝΟΤΗ ΠΑΡΑΣΚΕΥΗ
Αρχιτέκτων Μηχ.




Η ΠΡΟΪΣΤΑΜΕΝΗ


ΘΕΩΡΗΘΗΚΕ
Λαρισα



Η Δ/ντρια Τεχν. Υπηρεσίας
Α. ΓΙΑΛΙΩΤΟΥ
Αρχιτ. Μηχ/κός

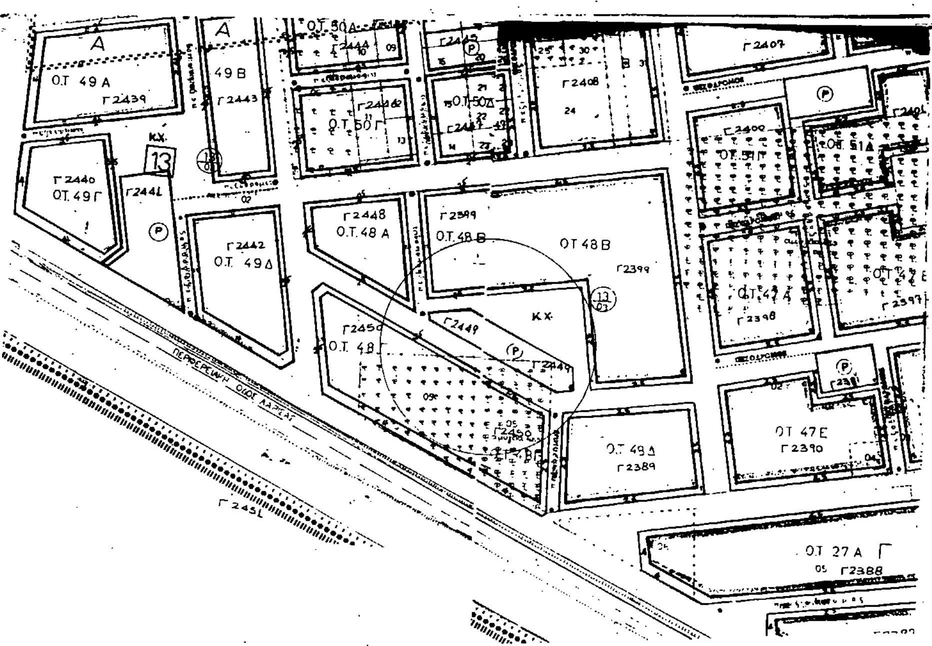

ΔΙΑΓΡΑΜΜΑ ΕΦΑΡΜΟΓΗΣ

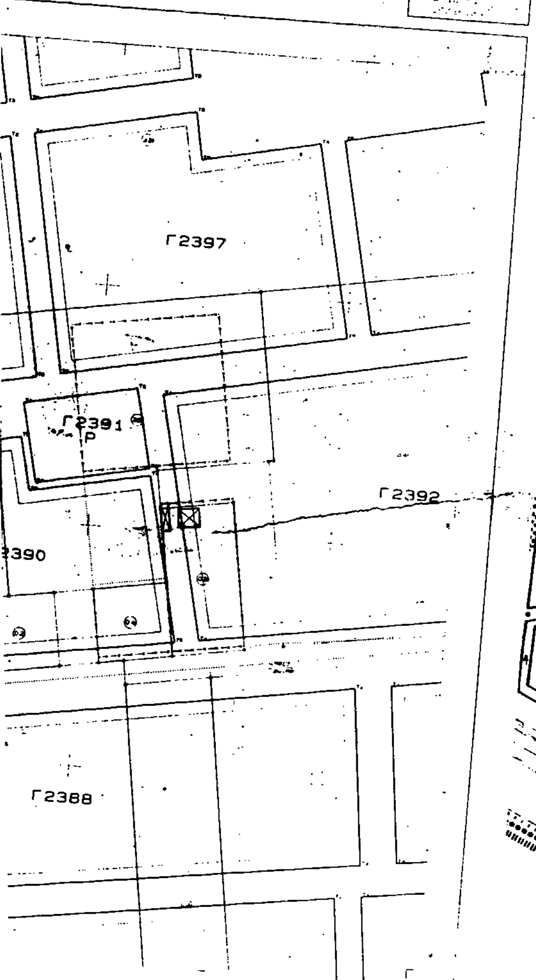

ΕΘΝΙΚΟ ΤΥΠΟΓΡΑΦΕΙΟ

Εκδίδει την ΕΦΗΜΕΡΙΔΑ ΤΗΣ ΚΥΒΕΡΝΗΣΕΩΣ από το 1833

Διεύθυνση : Καποδιστρίου 34
Ταχ. Κώδικας: 104 32
TELEX : 22.3211 YPET GR

Οι Υπηρεσίες του **ΕΘΝΙΚΟΥ ΤΥΠΟΓΡΑΦΕΙΟΥ** λειτουργούν καθημερινά από **8.00'** έως **13.30'**

ΧΡΗΣΙΜΕΣ ΠΛΗΡΟΦΟΡΙΕΣ

* Πώληση ΦΕΚ όλων των Τευχών Σολωμού 51 τηλ.: 52.39.762
* ΒΙΒΛΙΟΘΗΚΗ: Σολωμού 51 τηλ.: 52.48.188
* Για φωτοαντίγραφα παλαιών τευχών στην οδό Σολωμού 51 τηλ.: 52.48.141
* Τμήμα πληροφόρησης: Για τα δημοσιεύματα των ΦΕΚ Καποδιστρίου 25 τηλ.: 52.25.713 – 52.49.547

* Οδηγίες για δημοσιεύματα Ανωνύμων Εταιρειών και ΕΠΕ τηλ.: 52.48.785
  Πληροφορίες για δημοσιεύματα Ανωνύμων Εταιρειών και ΕΠΕ τηλ.: 52.25.761

* Αποστολή ΦΕΚ στην επαρχία με καταβολή της αξίας του δια μέσου Δημοσίου Ταμείου Για πληροφορίες: τηλ.: 52.48.320

Τιμές κατά τεύχος της ΕΦΗΜΕΡΙΔΑΣ ΤΗΣ ΚΥΒΕΡΝΗΣΕΩΣ:

Κάθε τεύχος μέχρι 8 σελίδες δρχ. 60. Από 9 σελίδες μέχρι 16 δρχ. 100, από 17 έως 24 δρχ. 120

Από 25 σελίδες και πάνω η τιμή πώλησης κάθε φύλλου (8σέλιδου ή μέρους αυτού) αυξάνεται κατά 40 δρχ.

Μπορείτε να γίνετε συνδρομητής για όποιο τεύχος θέλετε. Θα σας αποστέλλεται με το Ταχυδρομείο.

ΕΤΗΣΙΕΣ ΣΥΝΔΡΟΜΕΣ

Κωδικός αριθ. κατάθεσης στο Δημόσιο Ταμείο 2531 Η ετήσια συνδρομή είναι:			Κωδικός αριθ. κατάθεσης στο Δημόσιο Ταμείο 3512 Ποσοστό 5% υπέρ του Ταμείου Αλληλοβοηθείας του Προσωπικού (ΤΑΠΕΤ)	
α) Για το Τεύχος Α'	Δρχ.	13.000	Δρχ.	650
β) » » » Β'	»	23.000	»	1.150
γ) » » » Γ'	»	7.000	»	350
δ) » » » Δ'	»	22.000	»	1.100
ε) » » » Αναπτυξιακών Πράξεων	»	15.000	»	750
στ) » » » Ν.Π.Δ.Δ.	»	7.000	»	350
ζ) » » » ΠΑΡΑΡΤΗΜΑ	»	4.000	»	200
η) » » » Δελτ. Εμπ.& Βιομ. Ιδ.	»	7.000	»	350
θ) » » » Αν. Ειδικού Δικαστηρίου	»	2.000	»	100
ι) » » » Α.Ε. & Ε.Π.Ε.	»	50.000	»	2.500
ια) Για όλα τα Τεύχη	»	100.000	»	5.000

Πληροφορίες: τηλ. 52.48.320